

ΕΦΗΜΕΡΙΣ ΤΗΣ ΚΥΒΕΡΝΗΣΕΩΣ
ΤΗΣ ΕΛΛΗΝΙΚΗΣ ΔΗΜΟΚΡΑΤΙΑΣ

ΑΘΗΝΑ 11 ΟΚΤΩΒΡΙΟΥ 1984	ΤΕΥΧΟΣ ΤΕΤΑΡΤΟ	ΑΡΙΘΜΟΣ ΦΥΛΛΟΥ 546

ΠΕΡΙΕΧΟΜΕΝΑ

ΑΠΑΛΛΟΤΡΙΩΣΕΙΣ

ΑΠΟΦΑΣΕΙΣ

ΑΠΑΛΛΟΤΡΙΩΣΕΙΣ

ΑΠΟΦΑΣΕΙΣ

Αριθ. 10385 (1)

Δημιουργία ζώνης παραλίας στη θέση Νησάκι Κοινότητας Αετού, Ν. Εύβοιας.

Ο ΝΟΜΑΡΧΗΣ ΕΥΒΟΙΑΣ

Έχοντας υπόψη:

1. Τις διατάξεις του άρθρου 6 του Α.Ν. 2344/1940 «περί αιγιαλού και παραλίας», όπως ισχύει μετά την τροποποίησή του με τις διατάξεις του άρθρου 13 του Ν. 1078/1980 και του άρθρου 23 του Ν. 1337/1983.

2. Τις διατάξεις της παραγράφου 9 του άρθρου 1 του Κεφαλαίου Β' της 0.208/81/26.4.1982 (ΦΕΚ 214/6.4.1982 τεύχος Β') κοινής απόφασης των Υπουργών Προεδρίας Κυβερνήσεως και Οικονομικών «Αναμόρφωση Συλλογικών Οργάνων Γνωμοδοτικής και Αποφασιστικής αρμοδιότητας του Υπουργείου Οικονομικών».

3. Την 11892/16.8.1983 απόφασή μας (ΦΕΚ Δ' 731/1983) σχετικά με τον καθορισμό των ορίων του αιγιαλού στη θέση ΝΗΣΑΚΙ Κοινότητας ΑΕΤΟΥ — Νομού Ευβοίας.

4. Τις διατάξεις του άρθρου 1 παράγραφος 1 του Ν. 3200/55 (ΦΕΚ 97Α/1955) «περί διοικητικής αποκεντρώσεως» σε συνδυασμό με τις διατάξεις του από 28.6.1955 Β. Δ/τος «περί εξαιρέσεως από της κατά το άρθρο 1 παρ. 1 του Ν. 3200/1955 αρμοδιότητος των Νομαρχών, αντικειμένων τινών αρμοδιότητος του Υπουργού Οικονομικών», του Β.Δ. 704/1970 και του άρθρου 1 παράγραφος 5 του Π.Δ. 71/25.2.1984, σχετικά με τη μεταβίβαση αρμοδιοτήτων του Υπουργού Οικονομικών στους Νομάρχες και στις περιφερειακές Αρχές διανομαρχιακού επιπέδου, αποφασίζουμε:

1. Επικυρώνουμε την από 17 Ιουνίου 1982 έκθεση της Επιτροπής καθορισμού των ορίων του αιγιαλού και παραλίας και θέσεων αμμοληψίας, καθώς και το από Ιούνιο 1978 τοπογραφικό διάγραμμα, που την συνοδεύει, το οποίο συντάχτηκε από τον Ιωάννη Οικονόμου μηχανικό, με κλίμακα 1:500 και θεωρήθηκε την 22.3.1979 από τη Διεύθυνση Τεχνικών Υπηρεσιών της Νομαρχίας Ευβοίας, επί του οποίου η πιο πάνω Επιτροπή καθόρισε με κίτρινη γραμμή τα όρια της παραλίας στη θέση ΝΗΣΑΚΙ Κοινότητας Αετού Νομού Ευβοίας.

Η απόφαση αυτή, μαζί με την έκθεση και το διάγραμμα, που προαναφέραμε, να δημοσιευτούν στην Εφημερίδα της Κυβερνήσεως, σύμφωνα με τις διατάξεις του άρθρου 13 του Ν. 1078/1980.

Χαλκίδα, 20 Αυγούστου 1984

Ο Νομάρχης
ΕΥΤΥΧΗΣ ΚΟΝΤΟΜΑΡΗΣ

ΕΚΘΕΣΙΣ ΕΠΙΤΡΟΠΗΣ ΚΑΘΟΡΙΣΜΟΥ ΤΩΝ ΟΡΙΩΝ ΤΟΥ ΑΙΓΙΑΛΟΥ

άρθρ. 74 Π.Δ. 636/77

Δια τον καθορισμόν το πρώτον ή επανακαθορισμόν των ορίων του αιγιαλού εις θέσιν Νησάκι περιοχής Αετού Καρύστου προ ιδιοκτησίας Παν. Αθαν. Τσάτσουλη, Πηνελόπης Τσάτσουλη κ.λπ.

Εν Καρύστω τη 17.6.1982 οι υπογεγραμμένοι: 1. Τσομάκος Ευάγγελος Οικ. Έφορος Καρύστου ως Πρόεδρος, 2. Βαρβιτσιώτης Αντ. Αναπληρωτής ΔΤΥΝΕ ως Μέλος, 3. Χηνόπουλος Θάνος Λιμενάρχης Ραφήνας ως Μέλος, αποτελούντες την επιτροπή καθορισμού των ορίων του αιγιαλού δυνάμει του άρθρ. 74 του Π.Δ. 636/77 και της από 15.2.1979 αποφάσεως Νομάρχου (παράγρ. 1 άρθρ. 63 του Π.Δ. 636/77) συγκληθείσαι δια της 1269/24.5.1982 εντολής του Προέδρου αυτής, μετέβημεν επί τόπου εις την προαναφερομένην περιοχή την 17.6.1982, λαβόντες υπ' όψιν:

1. Την από 20.11.1978 αίτησιν του Παν. Αθ. Τσάτσουλη, δια της οποίας ζητείται ο καθορισμός των ορίων του αιγιαλού εις την ανωτέρω περιοχήν.

2. Το υπό του Ιωάννου Οικονόμου συνταχθέν τον Νοέμβριον 1978 τοπογραφικόν και υψομετρικόν διάγραμμα εις μία (1) πινακίδα εις κλίμ. 1:500 ηλεγμένον δια την ακρίβειαν της αποτυπώσεως υπό του Αντ. Βαρβιτσιώτη την 22.3.1979 και θεωρηθέν υπό της ΔΤΥΝ την 22.3.1979 ως το άρθρ. 20 Ν. 719/77 ορίζει.

3. Τας διατάξεις του Α.Ν. 2344/40, ως ούτος ετροποποιήθη, ως και την προς τούτον σχετική Δικαστηριακήν και Διοικητικήν Νομολογίαν.

4. Την εκ της επιτοπίου μεταβάσεως σχηματισθείσαν αντίληψιν περί του πλάτους της βρεχομένης ζώνης της ξηράς και λοιπών συναφών στοιχείων.

5. Το υπ' αριθ. Φ187.2/98/80/8.2.1980 έγγραφο Γ.Ε.Ν.. αποφασίζει:

1. Καθορίζει επί του ως άνω τοπογραφικού διαγράμματος:

α. Την οριογραμμήν του αιγιαλού δι' ερυθράς συνεχούς πολυγωνικής γραμμής 1, 2, 3, 4, ...16. της οποίας αι κορυφαί εξασφαλίζονται δι' ορθογωνίων συντ/νων.


β. Την οριογραμμήν της παραλίας δια συνεχούς κιτρίνης πολυγωνικής γραμμής 1', 2', 3', 4', ...11', 12', 13', 14', της οποίας αι κορυφαί εξασφαλίζονται δι' ορθογωνίων συντ/νων.

2. Αποφαίνεται ότι δεν υφίσταται παλαιός αιγιαλός.

3. Εξαιρεί εκ της ζώνης της παραλίας τα εις αυτήν υπάρχοντα κτίσματα (οικοδομές) ή τμήματα αυτών. Δεν υπάρχουν κτίσματα στη ζώνη της παραλίας.

Ο Πρόεδρος
ΕΥΑΓ. ΤΣΟΜΑΚΟΣ

Τα Μέλη
ΑΝΤ. ΒΑΡΒΙΤΣΙΩΤΗΣ
Θ. ΧΗΝΟΠΟΥΛΟΣ

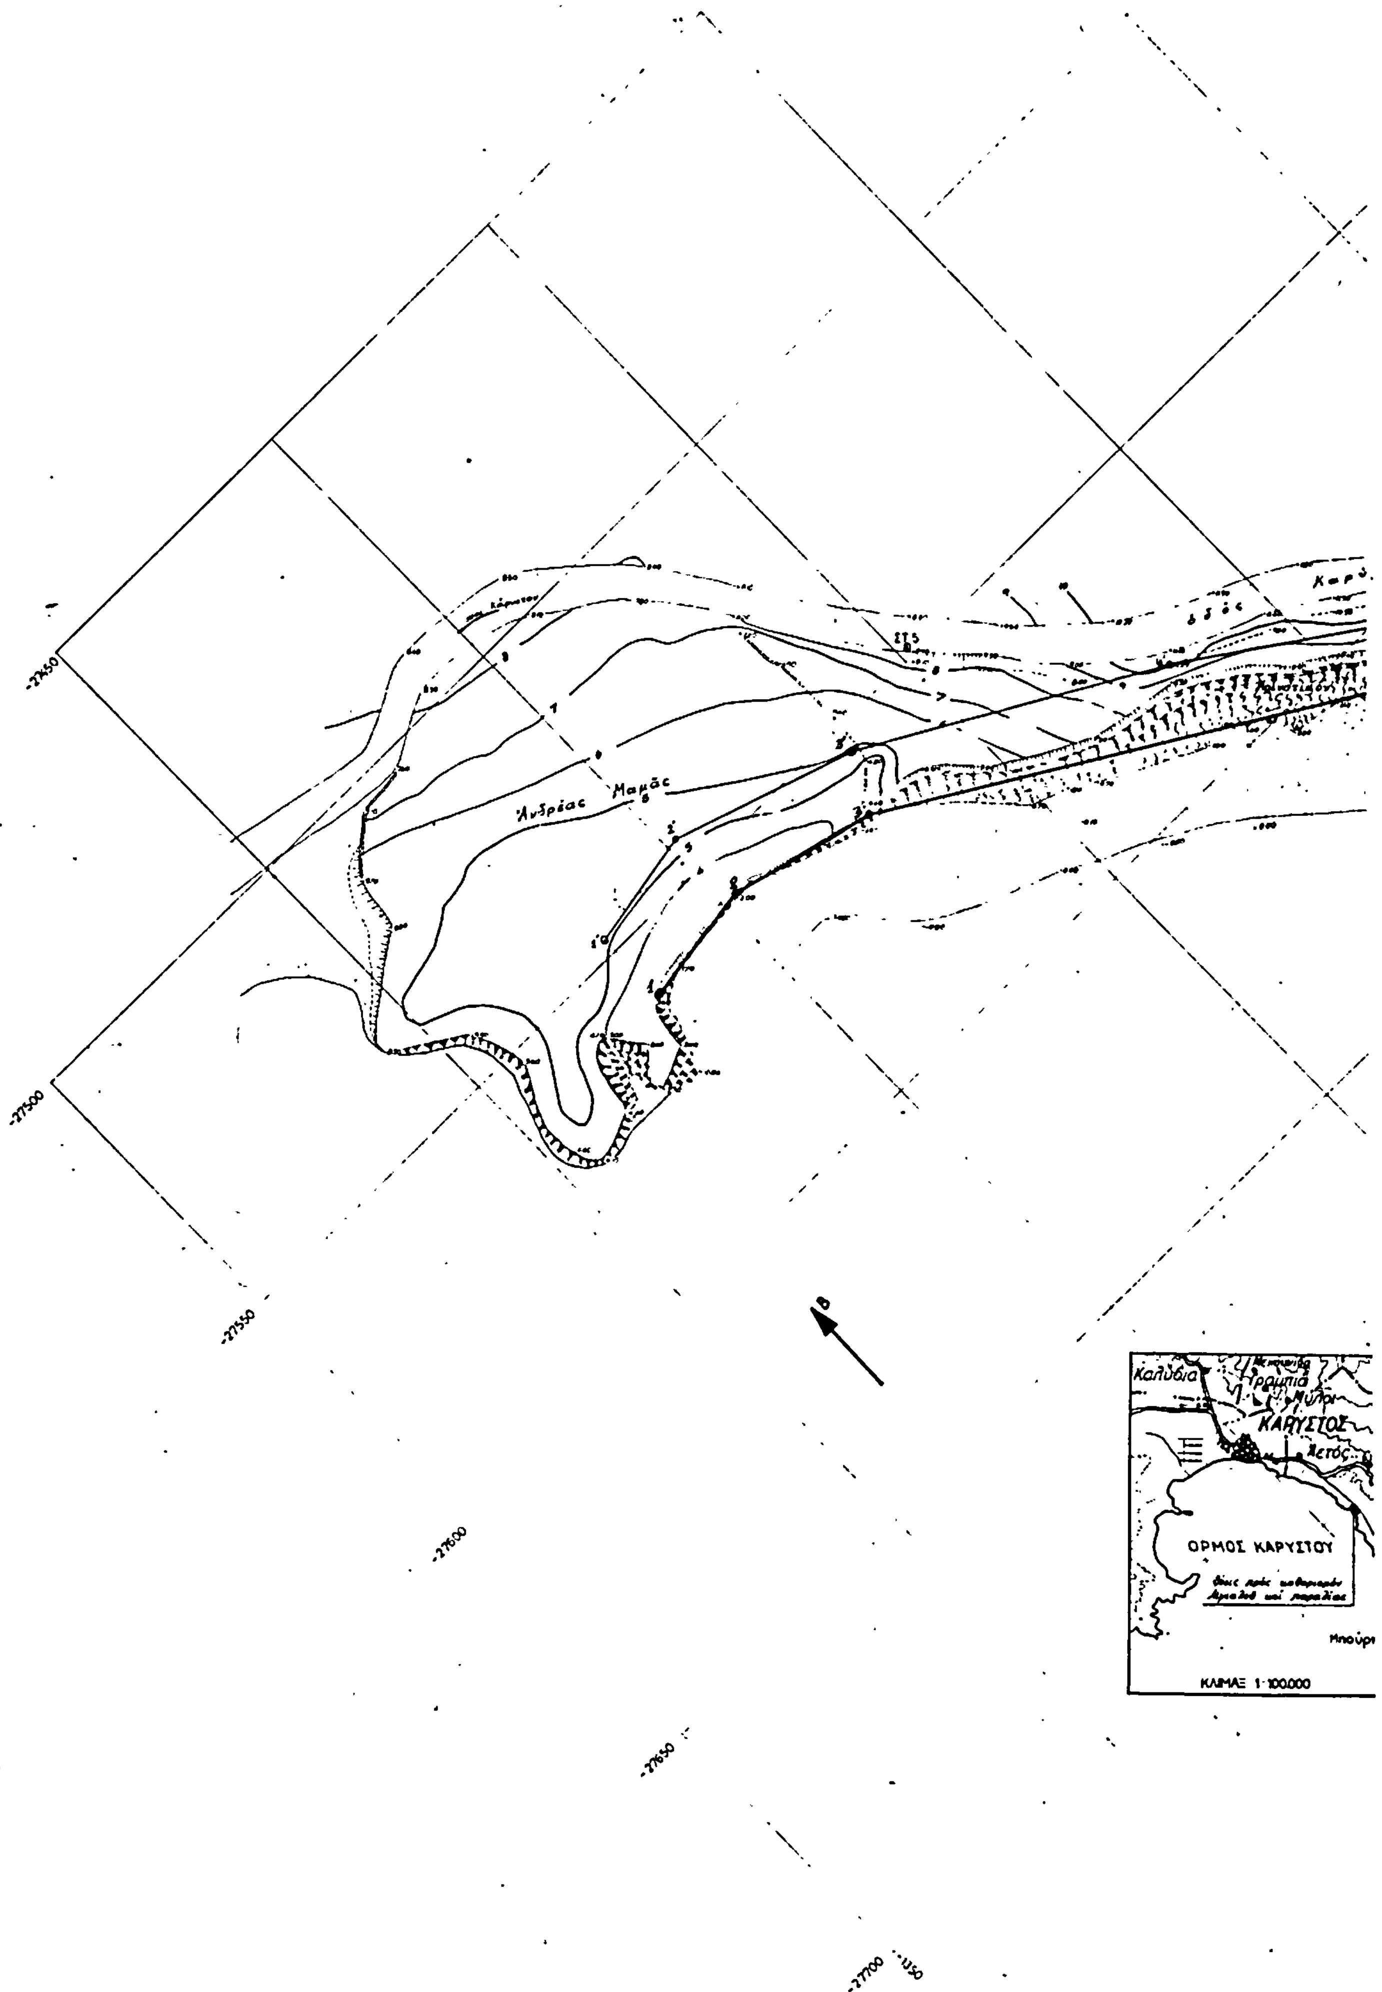
Ἀνδρέας Μαμᾶς
-27450
-27500
-27550
-27600
-27650
-27700
Καλύβια
ΚΑΡΥΣΤΟΣ
ΟΡΜΟΣ ΚΑΡΥΣΤΟΥ
ΚΛΙΜΑΞ 1:100.000

ΤΟΠΟΓΡΑΦΙΚΟΝ ΔΙΑΓΡΑΜΜΑ


ΕΜΦΑΙΝΟΝ ΥΠΟ ΣΤΟΙΧΕΙΑ (1-2-3-4-5-6-7-8-9-1) ΤΗΝ ΙΔΙΟΚΤΗΣΙΑΝ
ΤΩΝ ΑΘΑΝΑΣΙΟΥ & ΠΗΝΕΛΟΠΗΣ ΤΣΑΤΣΟΥΛΗ, ΣΤΑΥΡΟΥ & ΑΝΝΑΣ ΛΑΔΑ
ΕΙΣ ΘΕΣΙΝ ΑΕΤΟΣ-ΜΠΟΥΡΟΣ ΔΗΜΟΥ ΚΑΡΥΣΤΟΥ ΝΟΜΟΥ ΕΥΒΟΙΑΣ

ΚΛΙΜΑΞ 1:500

Συνοδεύον την από 17-6-1982 έκθεσιν της Επιτροπής

ΤΑΧΥΜΕΤΡΙΚΗ ΑΠΟΤΥΠΩΣΙΣ ΕΞΗΡΤΗΜΕΝΗ ΑΠΟ ΤΟ ΚΡΑΤΙΚΟ ΤΡΙΓΩΝΟΜΕΤΡΙΚΟ ΔΙΚΤΥΟ
ΚΕΝΤΡΟΝ ΦΧ. 1:50000 - ΚΑΡΥΣΤΟΣ φ=38° 15' λ= 0° 45'

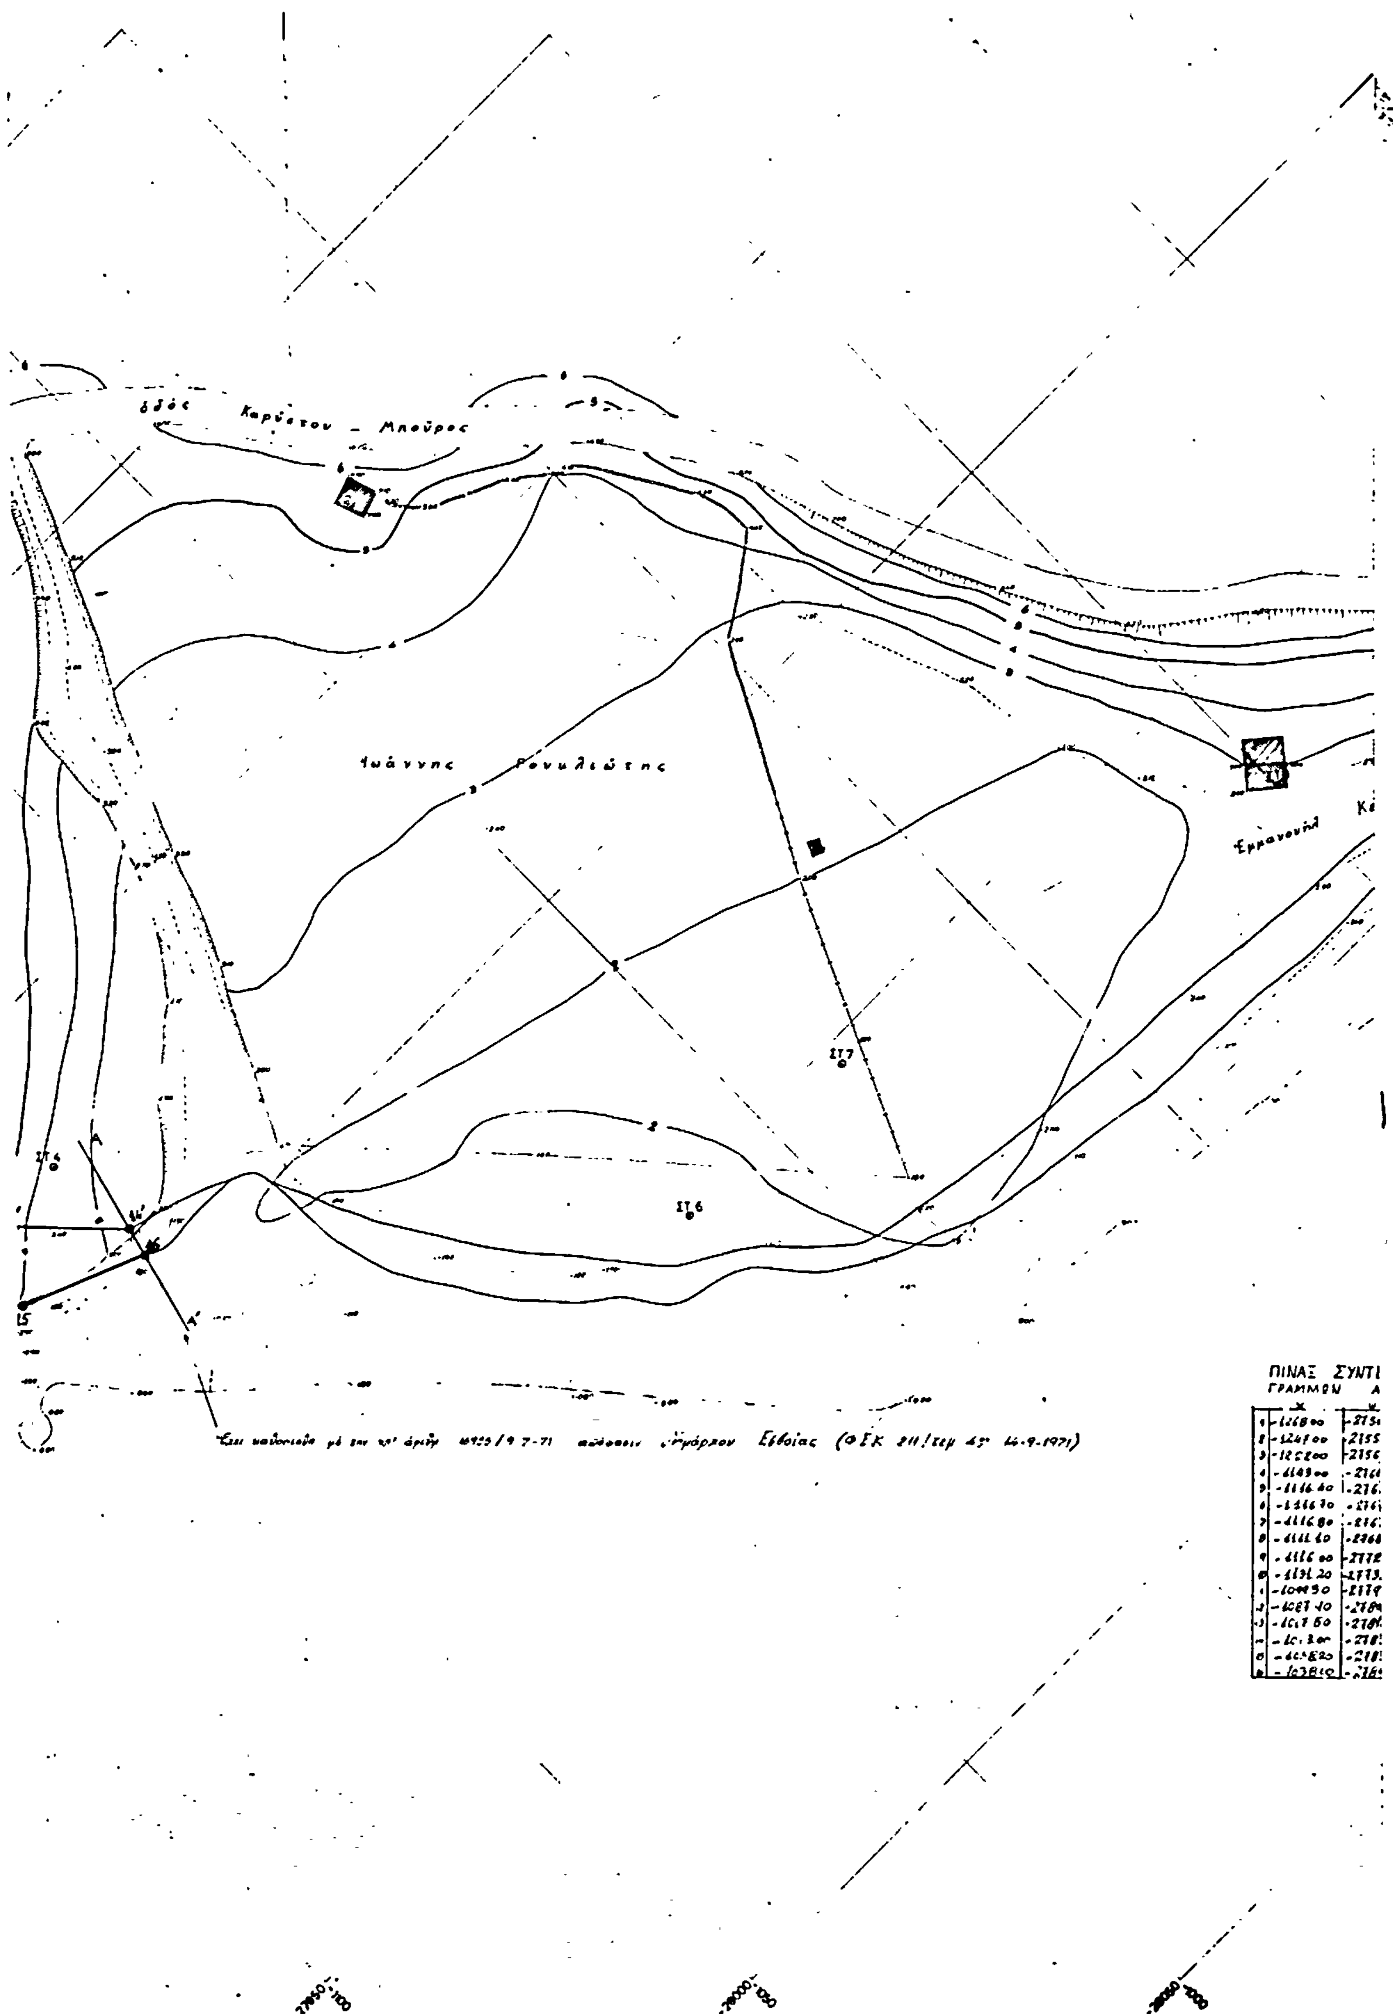


οδός Καρύστου – Μπούρος
Ιωάννης Ρουλιώτης
Εμμανουήλ
ΣΤ 4
ΣΤ 6
ΣΤ 7
ΠΙΝΑΞ ΣΥΝΤ
ΓΡΑΜΜΩΝ

Μπούζες

6

5

4

3

ΠΙΚΠΑ

ΣΤ.8α

-700

-750

ΥΠΟΜΝΗΜΑ

ΑΙΓΙΑΛΟΣ ———

ΠΑΡΑΛΙΑ — —

ΤΕΤΑΓΜΕΝΩΝ ΚΟΡΥΦΩΝ
ΑΙΓΙΑΛΟΥ & ΠΑΡΑΛΙΑΣ

		X	Ψ
50.00	Γ	-1260.60	-27547.80
2.50	Σ	-1240.00	-27545.70
3.80	3	-1216.80	-27554.60
1.30	4	-1168.00	-27581.40
66.50	5	-1136.30	-27603.50
70.00	6	-1107.00	-27648.80
2.50	7	-1098.80	-27668.00
12.50	8	-1095.80	-27682.50
4.40	9	-1102.00	-27735.50
2.60	10	-1111.30	-27734.00
6.40	11	-1091.30	-27799.00
4.60	12	-1060.70	-27807.80
8.40	13	-1052.30	-27824.80
[illegible]	14	-1036.70	-27839.0
3.40			
1.40			

Ελέγχθη
Εν Χαλκίδι 22.3.7

Ο Βαρβιτζιώτης
Ταγματάρχης με 4ης

Ελέγχθη
Εν Χαλκίδι αυθημερόν 1979

Ηλίας Μέρμης
Επιστ. της ΔΕ εν 2ω

ΙΟΥΝΙΟΣ 1978

Ο
ΜΗΧΑΝΙΚΟΣ

ΙΩΑΝΝΗΣ Π. ΟΙΚΟΝΟΜΟΥ
ΑΓΡΑ ΤΟΠΟΓΡΑΦΟΣ ΜΗΧΑΝΙΚΟΣ
ΑΘΗΝΑΙ: Καλλιρ. 7 - Φιλοθέη
Αρ. Μητρ. Π.Γ.Α.Π. 8471
τηλ. 682 187

Η Επιτροπή 17-6-1982
καθορισμού αιγιαλού και παραλίας σύμφωνα άρθρου 3 ΑΝ 2344/40

Ο Πρόεδρος
Ευαγ. Τσεμπέρος
ΑΤ 1/5

Τα μέλη
1) Αντώνης Βαρβιτζιώτης
ΑΤ4-2ος
2) Θάνος Τ. Χατζόπουλος
Υποναύαρχος Λ.Σ.

Παρατήρηση
Δεν υπάρχουν κτίσματα στη ζώνη της παραλίας.-

ΑΚΡΙΒΕΣ ΑΝΤΙΓΡΑΦΟ
[redacted]
ΑΤ4-2ος

-28100 -950

Αριθ. Πρωτ. 2858 (2)

Καθορισμός των ορίων του αιγιαλού και δημιουργία ζώνης παραλίας στη θέση «ΑΡΜΕΝΙΣΤΗΣ» Κοινότητας Σάρτης Χαλκιδικής.

Ο ΝΟΜΑΡΧΗΣ ΧΑΛΚΙΔΙΚΗΣ

Έχοντας υπόψη:

1. Τις διατάξεις των άρθρων 1 μέχρι και 7 του Α.Ν. 2344/1940 «περί αιγιαλού και παραλίας», όπως τροποποιήθηκαν και συμπληρώθηκαν με τις διατάξεις:

α) του άρθρου 13 του Ν. 1078/1980 και β) του άρθρου 23 του Ν. 1337/1983.

2. Τις διατάξεις της παραγράφου 9 του άρθρου 1 του Κεφαλαίου Β' της Ο.208/181/26.4.1982 (ΦΕΚ 214/26.4.1982 τεύχος Β') κοινής απόφασης των Υπουργών Προεδρίας Κυβερνήσεως και Οικονομικών «Αναμόρφωση Συλλογικών Οργάνων Γνωμοδοτικής και Αποφασιστικής αρμοδιότητας του Υπουργείου Οικονομικών».

3. Την από 25.4.1984 έκθεση της «Επιτροπής καθορισμού των ορίων του αιγιαλού και παραλίας και θέσεων αμμοληψίας», που καθόρισε τα όρια του αιγιαλού και της παραλίας στην περιοχή «Αρμενιστής» Κοινότητας Σάρτης Χαλκιδικής και το από 12 Σεπτεμβρίου 1981 με κλίμακα 1:500 τοπογραφικό διάγραμμα της Βασιλικής Στυλιανίδου μηχανικού Αγρονόμου και Τοπογράφου, Φραγκίνη 9 Θεσσαλονίκη, που θεωρήθηκε την 25 Απριλίου 1984 από τη Διεύθυνση Τεχνικών Υπηρεσιών της Νομαρχίας Χαλκιδικής και συνοδεύει την έκθεση της προαναφερόμενης Επιτροπής.

4. Τη σύμφωνη γνώμη του Γενικού Επιτελείου Ναυτικού, που διατυπώθηκε στο Φ 187.2/235/10.6.1983/Αρ. Σ. 953 έγγραφό του.

5. Τις διατάξεις του άρθρου 1 της παραγράφου 1 του Ν. 3200/1955 (ΦΕΚ 97/Α/1955) «περί διοικητικής αποκεντρώσεως» σε συνδυασμό με τις διατάξεις του από 28.6.1955 Β. Δ/τος «περί εξαιρέσεως από της κατά το άρθρο 1 παράγραφος 1 του Ν. 3200/1955 αρμοδιότητος των Νομαρχών, αντικειμένων τινών αρμοδιότητος του Υπουργού Οικονομικών», του Β.Δ. 704/1970 και του άρθρου 1 παράγραφος 5 του Π.Δ. 71/25.2.1984, σχετικά με τη μεταβίβαση αρμοδιοτήτων του Υπουργού Οικονομικών στους Νομάρχες και στις περιφερειακές Αρχές διανομαρχιακού επιπέδου, αποφασίζουμε:

Επικυρώνουμε την από 25 Απριλίου 1984 έκθεση της Επιτροπής καθορισμού των ορίων του αιγιαλού και παραλίας και θέσεων αμμοληψίας, καθώς και το από 12.9.1984 τοπογραφικό διάγραμμα, που την συνοδεύει, το οποίο συντάχτηκε από τη Βασιλική Στυλιανίδου, μηχανικό, με κλίμακα 1:500 και θεωρήθηκε την 25.4.1984 από τη Διεύθυνση Τεχνικών Υπηρεσιών της Νομαρχίας Χαλκιδικής επί του οποίου η πιο πάνω Επιτροπή, με κόκκινη γραμμή καθόρισε τα όρια του αιγιαλού, στη θέση «Αρμενιστής» Κοινότητας Σάρτης Χαλκιδικής, με κίτρινη γραμμή τα όρια της παραλίας στην ίδια θέση, και με μπλε γραμμή τα όρια του παλιού αιγιαλού.

Η παρούσα απόφαση μαζί με την έκθεση και το διάγραμμα, που προαναφέραμε, να δημοσιευτούν στην Εφημερίδα της Κυβερνήσεως σύμφωνα με τις διατάξεις του άρθρου 13 του Ν. 1078/1980.

Πολύγυρος, 5 Ιουνίου 1984

Ο Νομάρχης
ΠΑΝ. ΜΑΥΡΙΔΗΣ

ΕΚΘΕΣΗ ΕΠΙΤΡΟΠΗΣ ΚΑΘΟΡΙΣΜΟΥ ΤΩΝ ΟΡΙΩΝ ΤΟΥ ΑΙΓΙΑΛΟΥ ... άρθρ. 74 Π.Δ. 636/77

Για τον καθορισμό το πρώτον των ορίων αιγιαλού στην τοποθεσία «ΑΡΜΕΝΙΣΤΗΣ» ΣΑΡΤΗΣ ΧΑΛΚΙΔΙΚΗΣ όπου η ιδιοκτησία της ΚΟΙΝΟΤΗΤΑΣ ΣΑΡΤΗΣ.

Πολύγυρος 25 Απριλίου 1984 οι υπογεγραμμένοι: 1) Κων/νος Ορφανίδης αναπλ. Οικ. Εφόρου Πολυγύρου ως Πρόεδρος, 2) Γεώργιος Σουλαδάκης αναπλ. ΔΤΥΝ Χαλκιδικής ως μέλος, 3) Δημήτριος Θεοχαρίδης αναπλ. Λιμενάρχη Κ. Λ. Θεσ/νίκης ως μέλος, αποτελούντες την επιτροπή καθορισμού των ορίων αιγιαλού δυνάμει του άρθρ. 74 του Π.Δ 636/77 και της υπ' αριθ. 126/8.1.1982 αποφάσεως του Νομάρχου Χαλκιδικής (παραγρ. 1 άρθρ. 63 ΠΔ 636/77), που συγκλήθηκε ύστερα από την 99/1982 εντολή του Προέδρου της, κάναμε αυτοψία στην προαναφερομένη περιοχή την 28.1.1982, αφού πήραμε υπόψη:

1. Την από 11.12.81 αίτηση της Κοινότητας Σάρτης με την οποία ζητείται ο καθορισμός των ορίων του αιγιαλού στην ανωτέρω περιοχή.

2. Το τοπογραφικό και υψομετρικό διάγραμμα που συντάχθηκε τη 12.9.1981 από τη ΣΤΥΛΙΑΝΙΔΟΥ ΒΑΣΙΛΙΚΗ σε απλές πινακίδες με κλίμακα 1:500 ελέγχθηκε δε την 25.4.84 από τον υπάλληλο της ΔΤΥΝ Χαλκιδικής Βασίλη Πεφάνη και θεωρήθηκε την 25.4.84 από το Διευθυντή της ΔΤΥΝ Χαλκιδικής, όπως ορίζει το άρθρ. 20 του Ν. 719/77.

3. Τις διατάξεις του Α.Ν. 2344/40, όπως τροποποιήθηκε και την σχετική Δικαστηριακή και Διοικητική Νομολογία.

4. Την αντίληψη που σχηματίσθηκε από την επιτόπια επίσκεψη για το πλάτος της βρεχόμενης ζώνης της ξηράς και άλλων συναφών στοιχείων, δηλαδή:

α. Τη μορφολογία της περιοχής ΠΕΔΙΝΗ με μέση κλίση εδάφους 1,33% περιτριγυρίζεται από βουνά.

β. Την κατάσταση της ακτής. Η οποία είναι αμμώδης.

γ. Την κατάσταση του θαλασσίου χώρου με βυθό αμμώδη.

δ. Μέση στάθμη κύματος είναι 1,40μ. και θαλάσσια ρεύματα αντίθετα της φοράς των δεικτών του ωρολογιού.

ε. Τις επικρατούσες καιρικές συνθήκες συνήθεις άνεμοι μικράς ισχύος με διεύθυνση δυτική και βορειοδυτική.

5. Τις υποδείξεις που έγιναν με το υπ' αριθ. 187.2/235/1983 έγγραφο του ΓΕΝ, αποφασίζει:

1. Καθορίζει στο παραπάνω τοπογραφικό διάγραμμα:

α. Την οριογραμμή του αιγιαλού με κόκκινη συνεχή, πολυγωνική γραμμή 1,2—22,23, της οποίας οι κορυφές εξασφαλίζονται από σταθερά σημεία.


β. Την οριογραμμή της παραλίας με συνεχή κίτρινη, πολυγωνική γραμμή 1', 2', — 10', 11', της οποίας οι κορυφές εξασφαλίζονται από σταθερά σημεία.

2. Αποφαίνεται ότι υφίσταται παλιός αιγιαλός και καθορίζει αυτόν με συνεχή κυανή πολυγωνική γραμμή 1'', 2'', ...14'' και της οποίας οι κορυφές εξασφαλίζονται από σταθερά σημεία.

Ο Πρόεδρος
Κ. ΟΡΦΑΝΙΔΗΣ


Τα Μέλη
Γ. ΣΟΥΛΑΔΑΚΗΣ
Δ. ΘΕΟΧΑΡΙΔΗΣ

ΟΚΤΗΣΙΑ ΚΟΙΝΟΤΗΤΟΣ ΣΑΡΤΗΣ
ΓΙΑ ΤΟΝ ΚΑΘΟΡΙΣΜΟ ΟΡΙΟΓΡΑΜΜΗΣ
ΑΙΓΙΑΛΟΥ Κ' ΠΑΡΑΛΙΑΣ

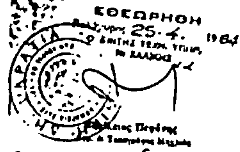


ΗΛΕΓΧΘΗ

Πολύγυρος 25-4-1984
Η επιτροπή
Τα μέλη

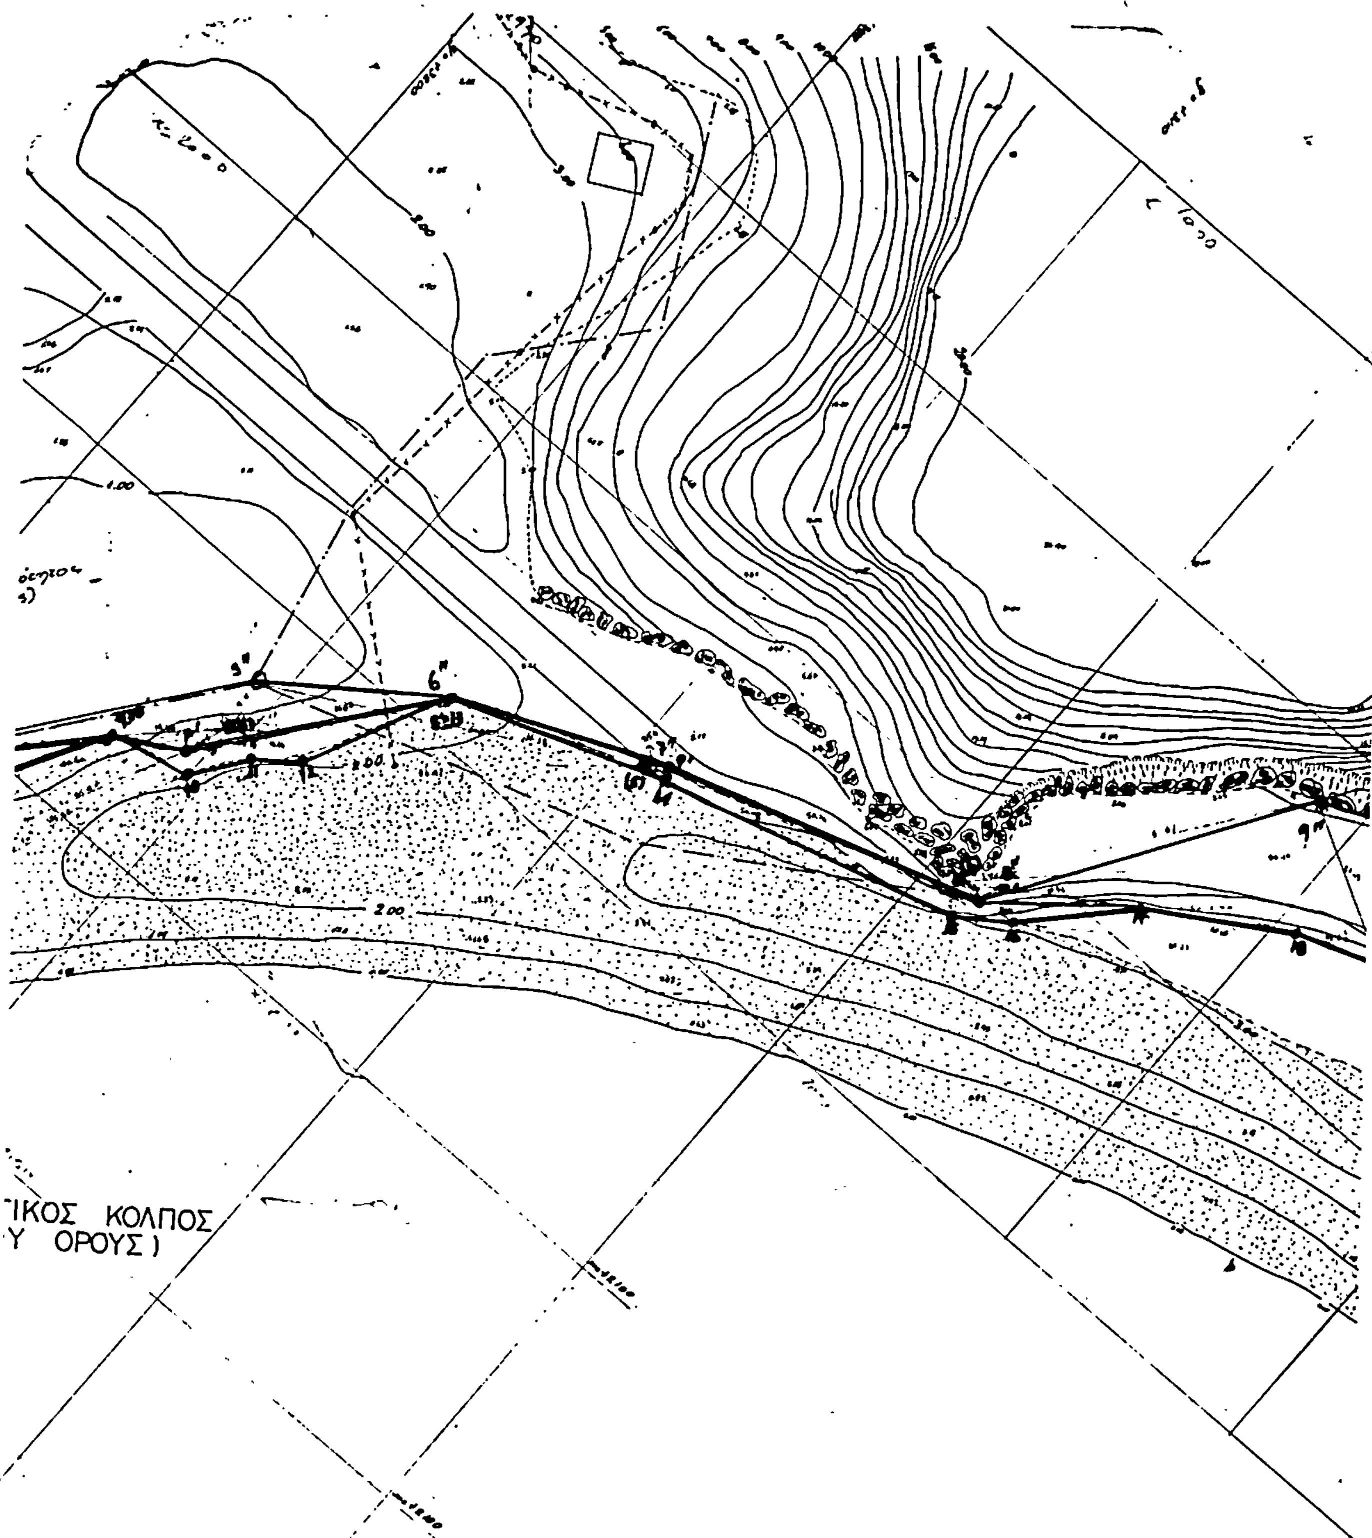

ΤΟΠΟΓΡΑΦΙΚΟ ΔΙΑΓΡΑΜΜΑ

ΑΚΤΗΣ «ΑΡΜΕΝΙΣΤΗ»
ΣΑΡΤΗΣ–ΧΑΛΚΙΔΙΚΗΣ.

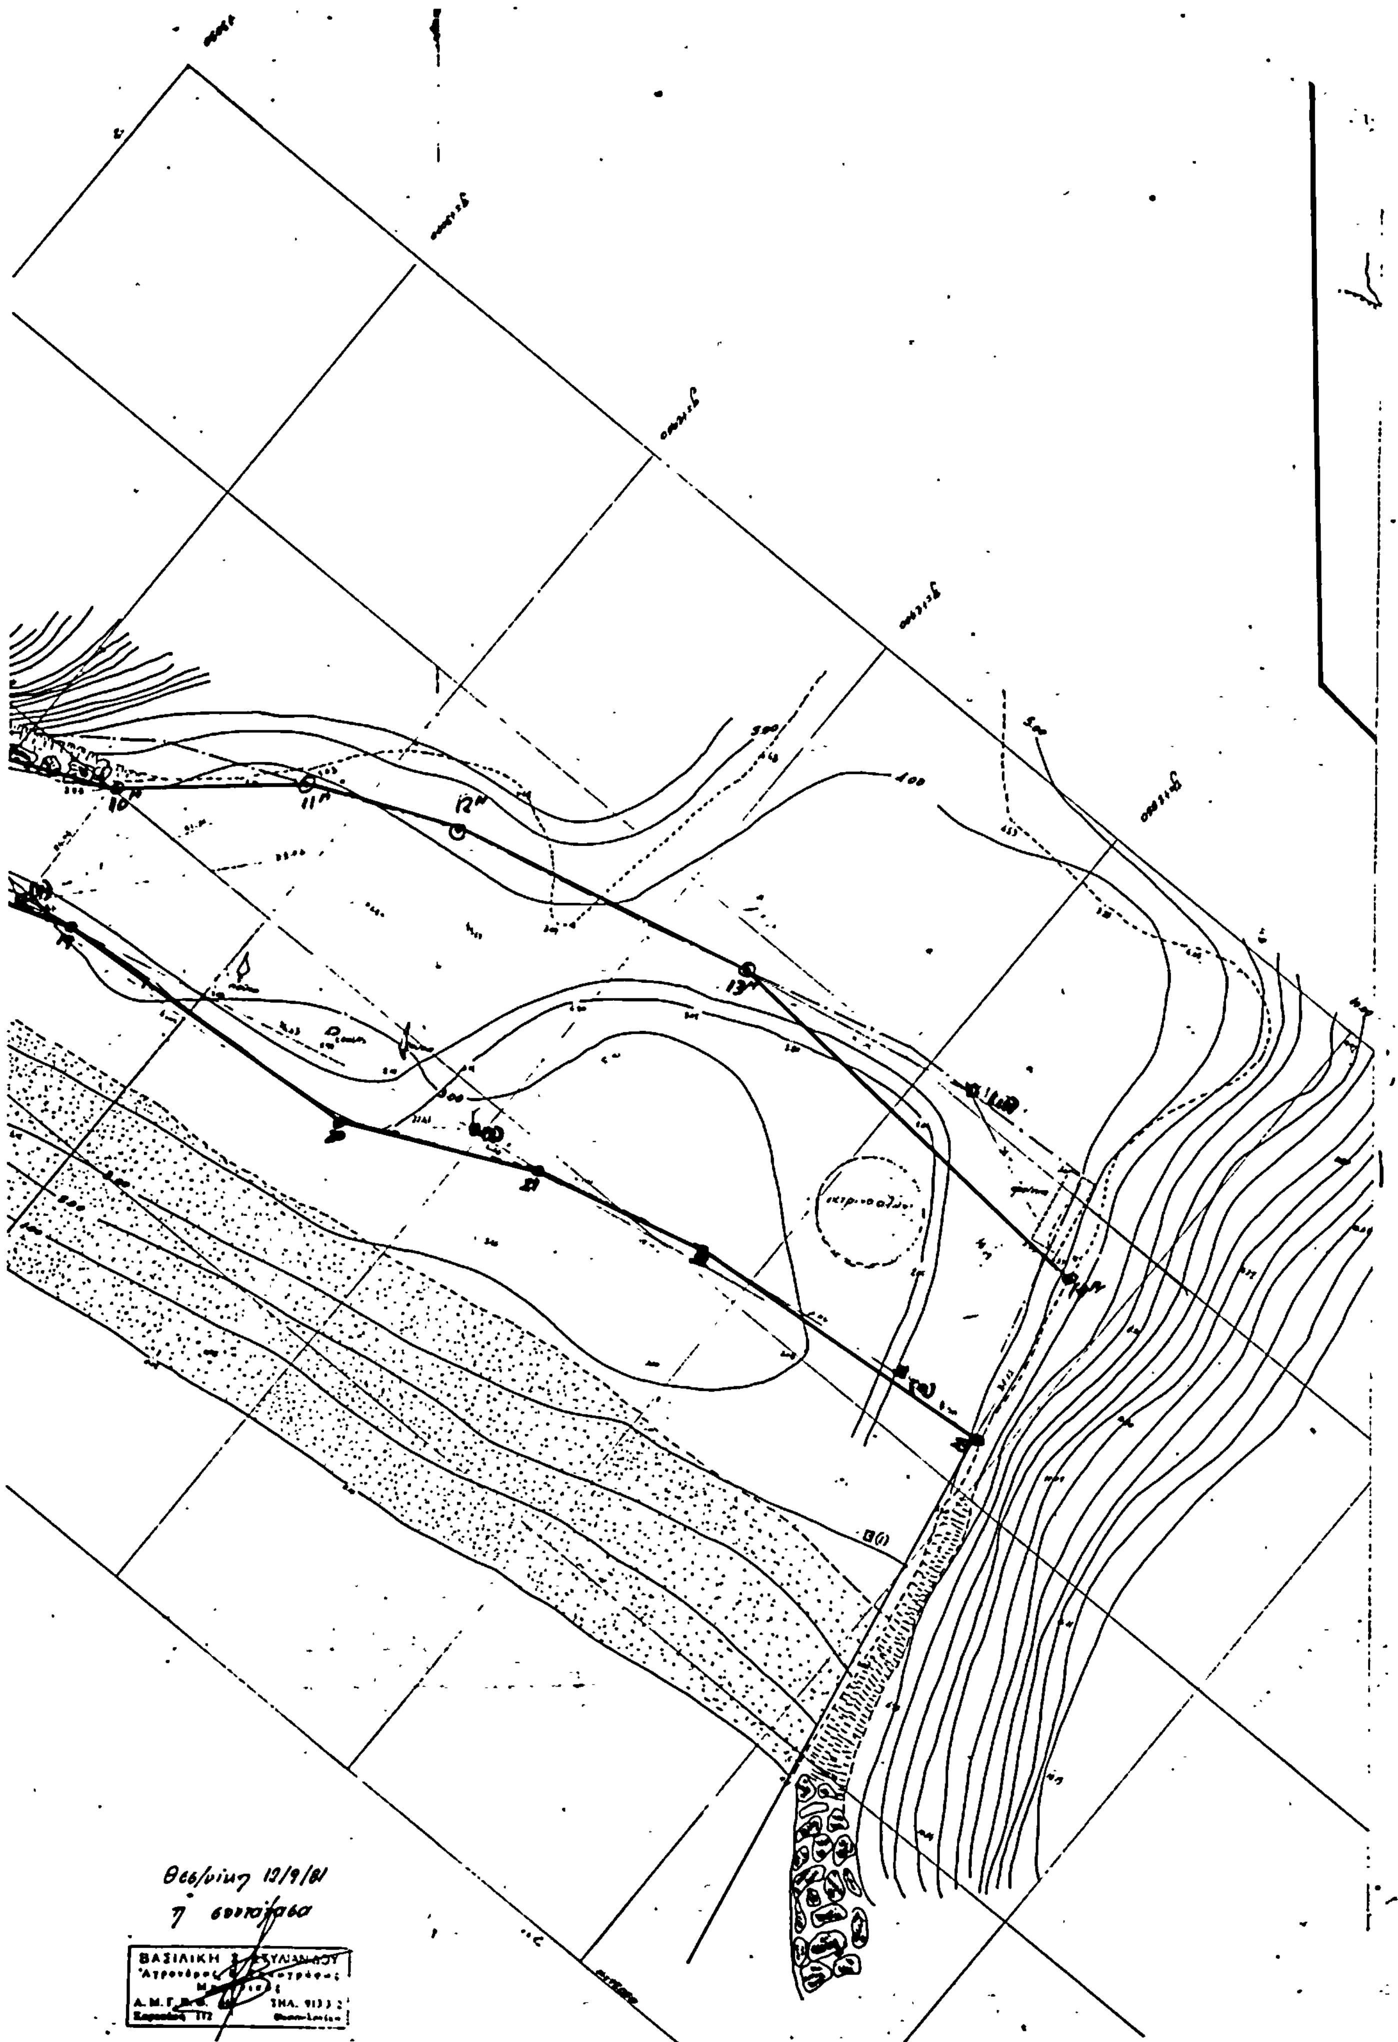
Θεσ/νίκη 10/9/81
η συντάξασα
ΒΑΣΙΛΙΚΗ
Α.Μ.Γ.Ε.Ο.
ΤΗΛ.

ΑΠΟΣΠΑΣΜΑ ΤΟΠΟΓΡΑΦΙΚΟΥ ΧΑΡΤΟΥ
ΣΙΘΩΝΙΑΣ

ΚΛΙΜΑΞ 1:50000


ΣΥΓΚΙΤΙΚΟΣ ΚΟΛΠΟΣ (ΑΓΙΟΥ ΟΡΟΥΣ)

ΣΑΡΤΗ

Όρμος Σάρτης

ΣΥΚΕΑ

Όρμος Συκιάς

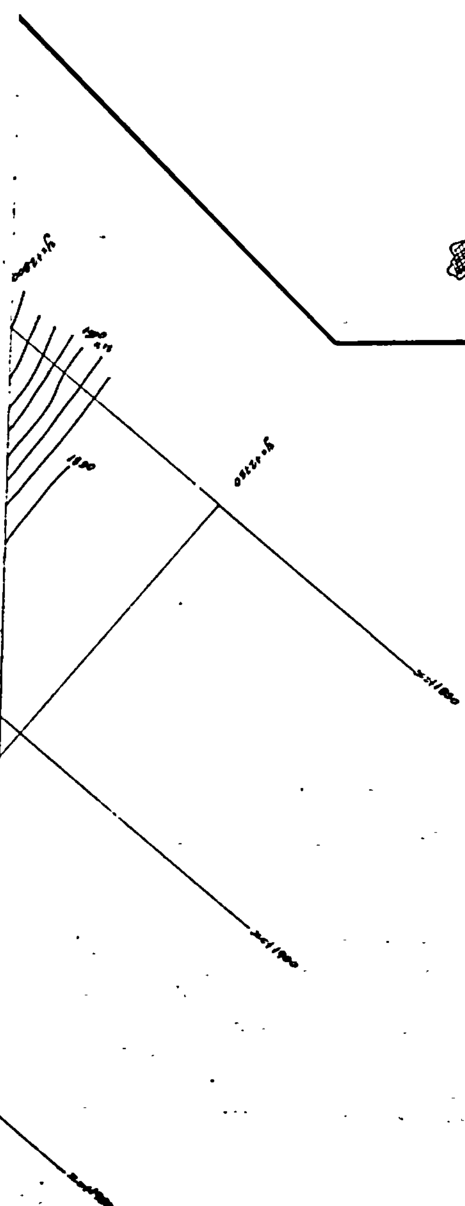

Εξασφαλίσεις των κορυφών αιγιαλού, παραλίας, παλαιού αιγιαλού από σταθερά σημεία

Κόκκινη Γραμμή				Κίτρινη Γραμμή				Μπλε Γραμμή				Συνέχεια Εξασφαλίσεων		
Αιγιαλός				Παραλία				Παλαιός Αιγιαλός				α/α	x	y
α/α	x	y	Απόσταση από κορυφές	α/α	x	y	Απόσταση από κορυφές	α/α	x	y	Απόσταση από κορυφές	Σ (1)	2243	-3222
1	2292,5	-3210	1= 50,93 2= 81,01	1'	2296	-3215	1= 53,48	1''3	2252	-3220	1= 9,82 2= 41,60	Σ (2)	2209,5	-3223
2	2269	-3224	1= 26,07 2= 53,51	2'	2270	-3239	1= 21,89	2''	2196	-3245	2= 25,81 3= 83,81	Σ (3)	2138	-3184,5
3	2252	-3220	1= 9,88 2= 41,60	3'	2244	-3229	1= 9,21 2= 39,95	3''	2141	-3212,5	2= 69,36 3= 29,161	Σ (4)	2071	-3153
4	2206	-3217	1= 37,33 2= 6,95	4'	2168	-3291	2= 41,55 3= 41,94	4''5	2062,5	-3193,5	3= 45,68 4= 59,09	Σ (5)	2030	-3097,17
5	2161	-3210	2= 50,21 3= 34,34	5'	2114	-3193,5	3= 55,63 4= 59,07	5''	2062	-3155	4= 48,31 5= 56,88	Σ (6)	2010,5	-3044,35
6	2153	-3204,5	2= 58,58 3= 21,45	6'9	2084,5	-3167	3= 56,28 4= 19,44	6''13	2043	-3129	4= 46,89 5= 34,38	Σ (7)	1974,04	-2983,56
7	2115	-3191	3= 33,90 4= 58,13	7'	2078,5	-3156	3= 65,91 4= 8,08	7''9	2028	-3092	5= 5,54 6= 50,76	Σ (8)	1954,09	-2901,49
8	2104	-3178	3= 34,62 4= 41,42	8'15	2045	-3129	4= 46,81 5= 34,38	8''10	2010	-3040	6= 4,37	Σ (9)	1940,08	-2821,39
9	2084,5	-3167	3= 56,28 4= 19,44	9'	2028	-3092	5= 5,54 6= 50,76	9''	1960	-3007	6= 62,81 7= 28,49	Σ (10)	1896,71	-2842,54
10	2081	-3153	3= 65,12 4= 8,10	10'	2010	-3040	6= 4,37	10''	1950	-2985	6= 66,16 7= 24,04			
11	2012,5	-3147	3= 75,41 4= 6,18	11'17	1993,5	-3019	6= 4,59 7= 4,40	11''	1929	-2959	7= 51,20 8= 62,80			
12	2069,5	-3140	4= 13,46 5= 56,92					12''	1918	-2935	7= 14,02 8= 49,29			
13	2043	-3129	4= 36,81 5= 34,38					13''	1906,5	-2883	9= 51,08 10= 41,59			
14	2030	-3093	5= 4,15					14''	1910,5	-2809	9= 31,15 10= 36,65			
15	2016	-3042	5= 56,92 6= 5,98											
16	2009	-3033	6= 11,44 7= 60,71											
17	1993,5	-3019	6= 30,52 7= 40,60											
18	1979,5	-2996	6= 51,49 7= 13,31											
19	1971,5	-2974	7= 9,30 8= 34,63											
20	1968	-2919	7= 64,69 8= 27,41											
21	1953,5	-2889	8= 12,43 9= 68,92											
22	1946	-2860	8= 42,20 9= 39,06											
23	1942	-2805	9= 15,50 10= 58,79											

ΤΟΠΟΓΡΑΦΙΚΟ ΔΙΑΓΡΑΜΜΑ
ΚΑΘΟΡΙΣΜΟΥ ΟΡΙΩΝ ΑΙΓΙΑΛΟΥ-ΠΑΡΑΛΙΑΣ

ΠΕΡΙΟΧΗ Αρμενιστής ΕΝΔΙΑΦΕΡΟΜΕΝΟΣ Κοινότητα Σάρτης
ΔΗΜΟΣ Ή ΚΟΙΝΟΤΗΣ Σάρτης
ΕΠΑΡΧΙΑ Χαλκιδικής
ΑΡΜΟΔΙΑ ΟΙΚ. ΕΦΟΡΙΑ Πολυγύρου
ΝΟΜΑΡΧΙΑ ΧΑΛΚΙΔΙΚΗΣ

ΚΛΙΜΑΞ 1:500
Ισοδιάσταση

ΤΡΙΓΩΝΟΜΕΤΡΙΚΗ ΕΞΑΡΤΗΣΗ ..... Ανεξάρτητο
ΥΨΟΜΕΤΡΙΚΗ ΑΦΕΤΗΡΙΑ ΤΟ ΣΗΜΕΙΟ
ΚΕΝΤΡΟΥ ΦΥΛΛΟΥ ΧΑΡΤΟΥ L..... M.....

ΜΕΘΟΔΟΣ ΑΠΟΤΥΠΩΣΕΩΣ ΤΑΧΥΜΕΤΡΙΑ
ΧΡΟΝΟΛΟΓΙΑ ΑΠΟΤΥΠΩΣΕΩΣ: 12 ΣΕΠΤΕΜΒΡΙΟΥ 1981
ΥΠΟΜΝΗΜΑ ΣΥΜΒΟΛΩΝ

■ ΚΟΛΩΝΑΚΙΑ ΑΠΟ ΒΕΤΟΝ
ΑΜΜΟΥΔΙΑ
ΚΤΙΣΜΑ
ΒΡΑΧΟΣ
ΔΕΝΔΡΟ
ΑΙΓΙΑΛΟΣ
ΠΑΡΑΛΙΑ
ΠΑΛΑΙΟΣ ΑΙΓΙΑΛΟΣ

Ο
ΣΥΝΤΑΞΑΣ ΜΗΧΑΝΙΚΟΣ

ΒΑΣΙΛΙΚΗ Χ. ΣΤΥΛΙΑΝΙΔΟΥ
Αγρονόμος & Τοπογράφος
Μηχανικός
Α.Μ.Ε.Π.Θ. 862 ΤΗΛ. 913.352
Καρκάπη 112 Θεσσαλονίκη